


FIRE STOPPING CONSULT HILTI FOR SOLUTIONS PERHAPS A ZERO-SPANDREL

WALL TO BE REVISED TO ACCOMMODATE FIRE-STOPPING SOLUTION.

**INTERNAL DISCUSSION  
FIRE-STOPPING / FIRE CONTINUITY  
MEZZANINE EXTERIOR WALL  
JUNCTION**

4 COUPE DE MUR - AXE A ET 3.4  
A505 ÉCHELLE: 1:25

2 DÉTAIL EN COUPE - JCT MUR-TOITURE AXE A ET 3.4 - Tête de mur-rideau  
A536 ÉCHELLE: 1:5

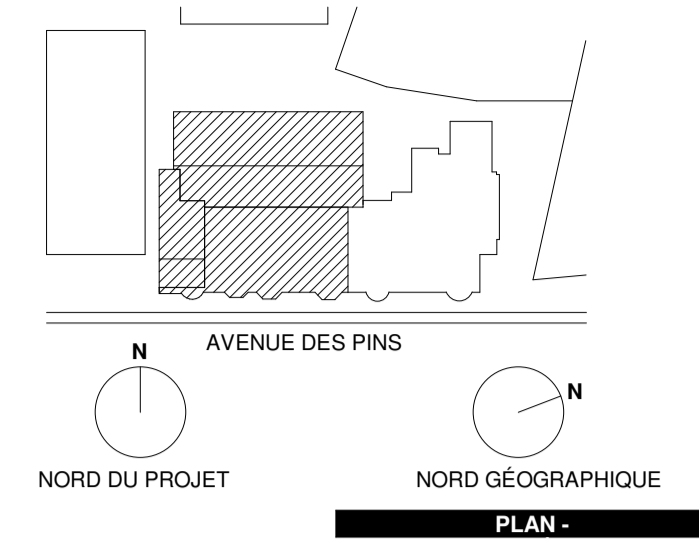

PLAN -

NOTES

No.	DATE	POUR PERMIS	RÉVISION
12	2025-04-22	POUR IS-A041	
11	2024-11-27	POUR MA-091	
10	2024-08-21	POUR IS-A30	
9	2024-03-25	POUR MA-030_R3	
8	2023-11-07	POUR MA-030_R1	
7	2023-09-08	POUR MA-030	
6	2022-10-17	POUR CONSTRUCTION	
5	2022-08-12	POUR PERMIS	
4	2022-06-16	ADDENDA A02	
3	2022-06-03	ADDENDA A01	
2	2022-05-20	POUR APPEL D'OFFRES	
1	2022-05-11	POUR PERMIS	



**McGill**  
Université McGill  
Institution royale pour l'avancement des sciences  
845, rue Sherbrooke-O  
Montréal, QC, H3A 2T5

**LM&a**  
Lapointe Magno & associés  
224 PLACE D'YVOUILLE,  
MONTREAL, QC, H2V 2B4  
T: 514-849-8501  
F: 514-849-8867

**exp.**  
1001, BL. DE MAISONNEUVE-O,  
BUREAU 900  
MONTREAL, QC, H3A 3C8  
T: 514-951-1080

**SCAN 3D  
GIROUX**  
Arpentage  
1050, BL. RENÉ-LÉVESQUE-O,  
11 ÉTAGE  
MONTREAL, QC, H3H 1P9  
T: 514-349-5011

**PROFESSIONNELS**  
SSI - Sport Science  
Institute  
Bâtiment McGill  
no.258  
527 AVENUE DES PINS, MONTRÉAL,  
QC, H2W 1S4

PROJE

Architecture			
No. PROJET ARCHITECTURE	1338_2	CONCEPTION	ML, PLC
No. PROJET CLIENT	19-172	DESSIN	GN, CFA
MAQUETTE CENTRALE		VÉRIFICATION	JPB
1338_2_McGill_SASSI.rvt		APPROBATION	ML, DE

COUPES DE MURS EXTERIEURS