Схема маршрута прохождения газопровода
по фасаду жилого дома в осях П-Я.
М 1:200

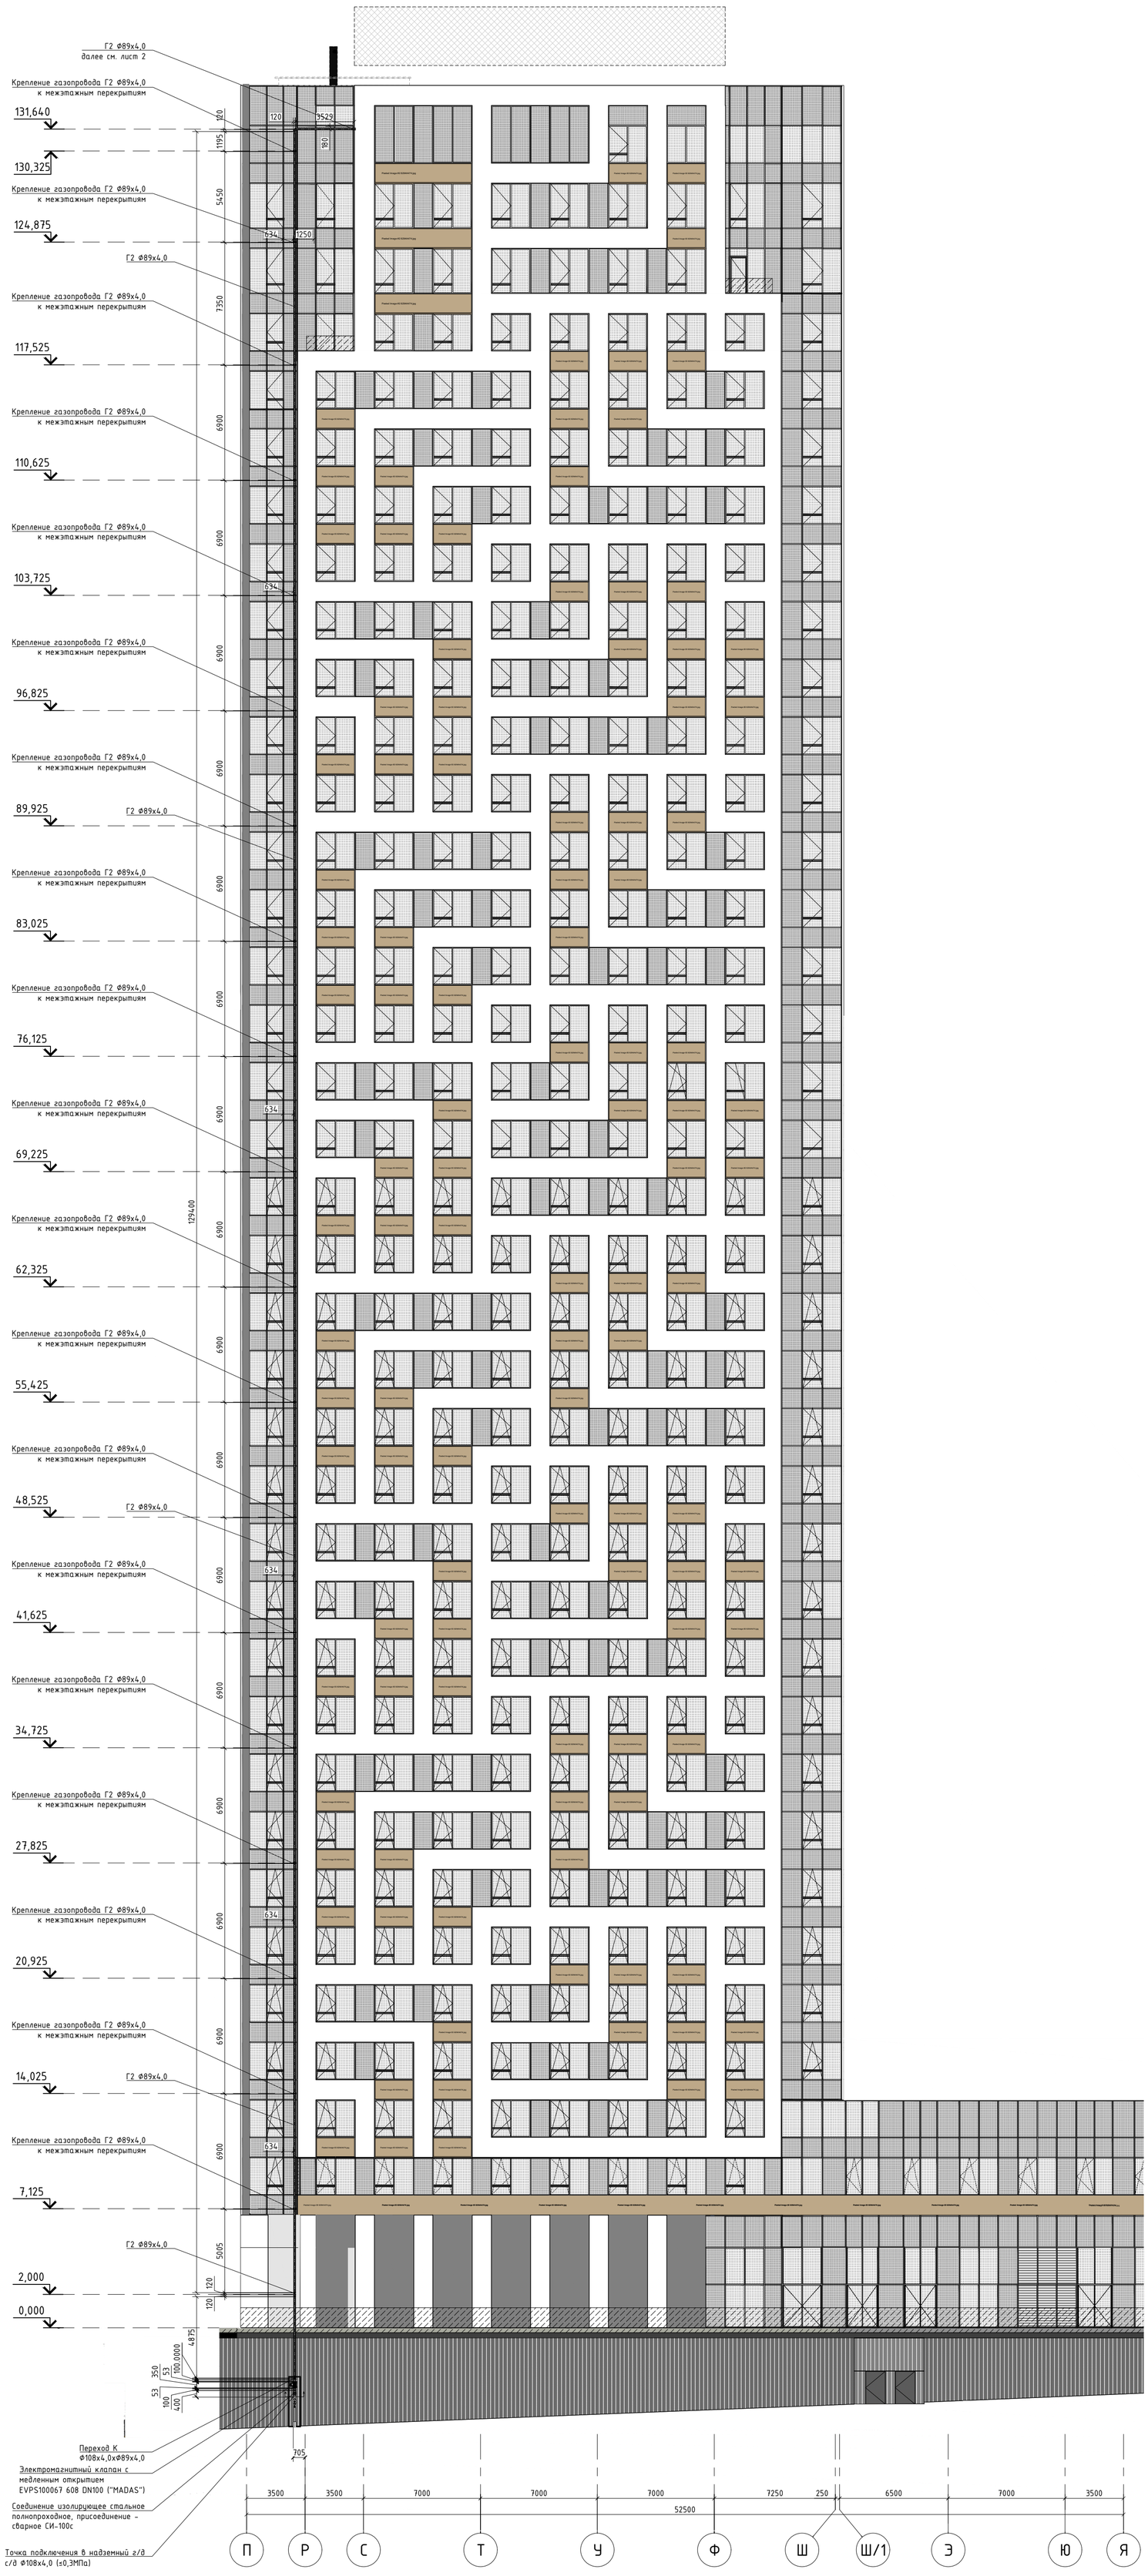

Согласовано

Взам. инв. №

Подпись и дата

Инв. № подл.

МОСПРОМГАЗ
Разработка. Производство. Обслуживание.

Формат А1