Půdorys kotvení OK kruhového světlíku

1:50

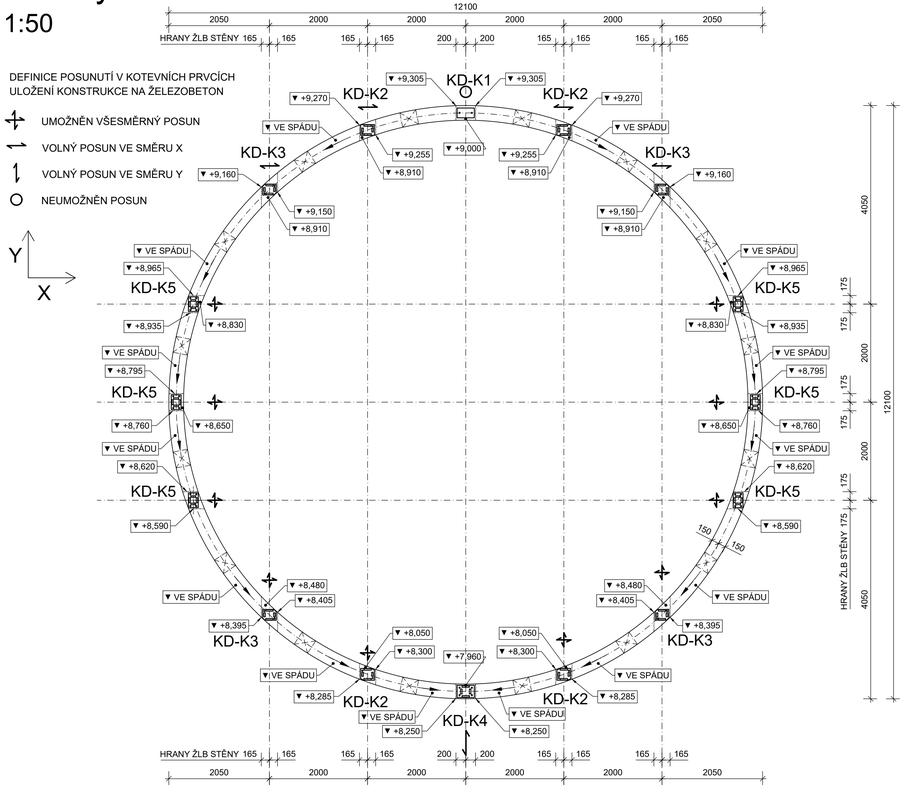

KD-K1 ○

1:10

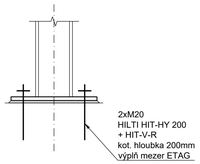

Půdorys

1:10

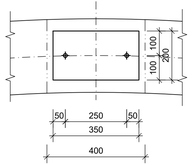

KD-K2 ⟷

1:10

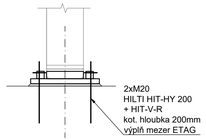

Půdorys

1:10

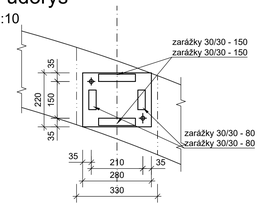

KD-K3 ⟷

1:10

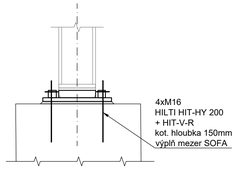

Půdorys

1:10

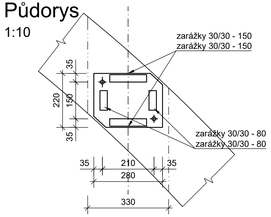

KD-K4

1:10

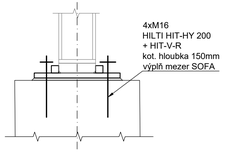

Půdorys

1:10

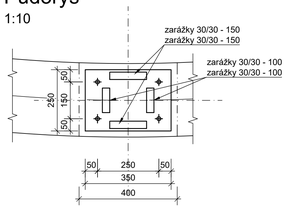

KD-K5 ✛

1:10

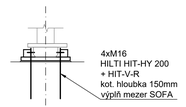

Půdorys

1:10

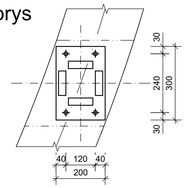

POZNÁMKY:

1. TENTO PROJEKT JE ZPRACOVÁN V ÚROVNI DOKUMENTACE PRO PROVEDENÍ STAVBY.
2. PROVEDENÍ A VÝROBNÍ TOLERANCE KONSTRUKCÍ BUDOU V SOULADU S PLATNÝMI NORMOVÝMI PŘEDPISY VČETNĚ JEJICH ZMĚN A AKTUALIZACÍ.
3. PROJEKTANT SI VYHRAZUJE PRÁVO NA ZMĚNU PROJEKTU NA ZÁKLADĚ SKUTEČNOSTÍ ZJIŠTĚNÝCH BĚHEM PROVÁDĚNÍ STAVBY.PŘI ZJIŠTĚNÍ NESOULADU MEZI PROJEKTOVOU DOKUMENTACÍ A SKUTEČNÝM STAVEM MUSÍ BÝT INFORMOVÁN PROJEKTANT.
4. ZPRACOVATEL PROJEKTU UPOZORŇUJE NA SKUTEČNOST, ŽE NOSNÁ KONSTRUKCE OBJEKTU VYKAZUJE DEFORMACE, KTERÉ VYHOVUJÍ POŽADAVKŮM PLATNÝCH NOREM. NÁSLEDNÉ PŘIPOJOVANÉ STAVEBNÍ KONSTRUKCE A PRÁCE MUSÍ TYTO PRŮHYBY RESPEKTOVAT.

MATERIÁL:

OCEL	S235 J0
KOTVY (nerezové)	CHEMICKÉ LEPENÉ 8.8
ŠROUBY (žárový pozink)	8.8
ZÁLIVKA POD KOTEVNÍ PLECHY	min. f_{ck}= 30 kPa

VÝROBNÍ TOLERANCE
ČSN EN 1090 Provádění ocelových a hliníkových konstrukcí

AUTOR ARCHITEKTONICKÉHO NÁVRHU: ROMAN BRYCHTA ARCHITEKTI s.r.o
HLAVNÍ ARCHITEKT: doc. Mgr. ak. arch. Roman Brychta

±0,000 = 284,00 m.n m. Bpv

Vypracoval :	Zodp.projektant :	Hlavní projektant :
Ing. Pavel Ptáčník	Ing. Robert Bergman	Ing. Robert Bergman
Země : ČR	Obec : VYSOKÉ MÝTO	
Investor : MĚSTO VYSOKÉ MÝTO		
Akce : **NOVÁ SMUTEČNÍ SÍŇ - VYSOKÉ MÝTO**		
Objekt : SO 01 - SMUTEČNÍ SÍŇ		
Obsah : KOTEVNÍ PLÁN OK ZASTŘEŠENÍ		

NĚMEC POLÁK, spol. s r.o.
Milady Horákové 116/109, 160 00 Praha 6
telefon: +420 266 090 777
fax: +420 266 090 778
e-mail: info@nemecpolak.cz

Stupeň :	DPS
Datum :	10/2021
Zak.číslo :	2020043
Měřítko : 1:50	Příloha : **D.1.1.2.c.012**