


180 mm thick concrete beam

HSL-4B M12 anchor with embedment length of 80 mm

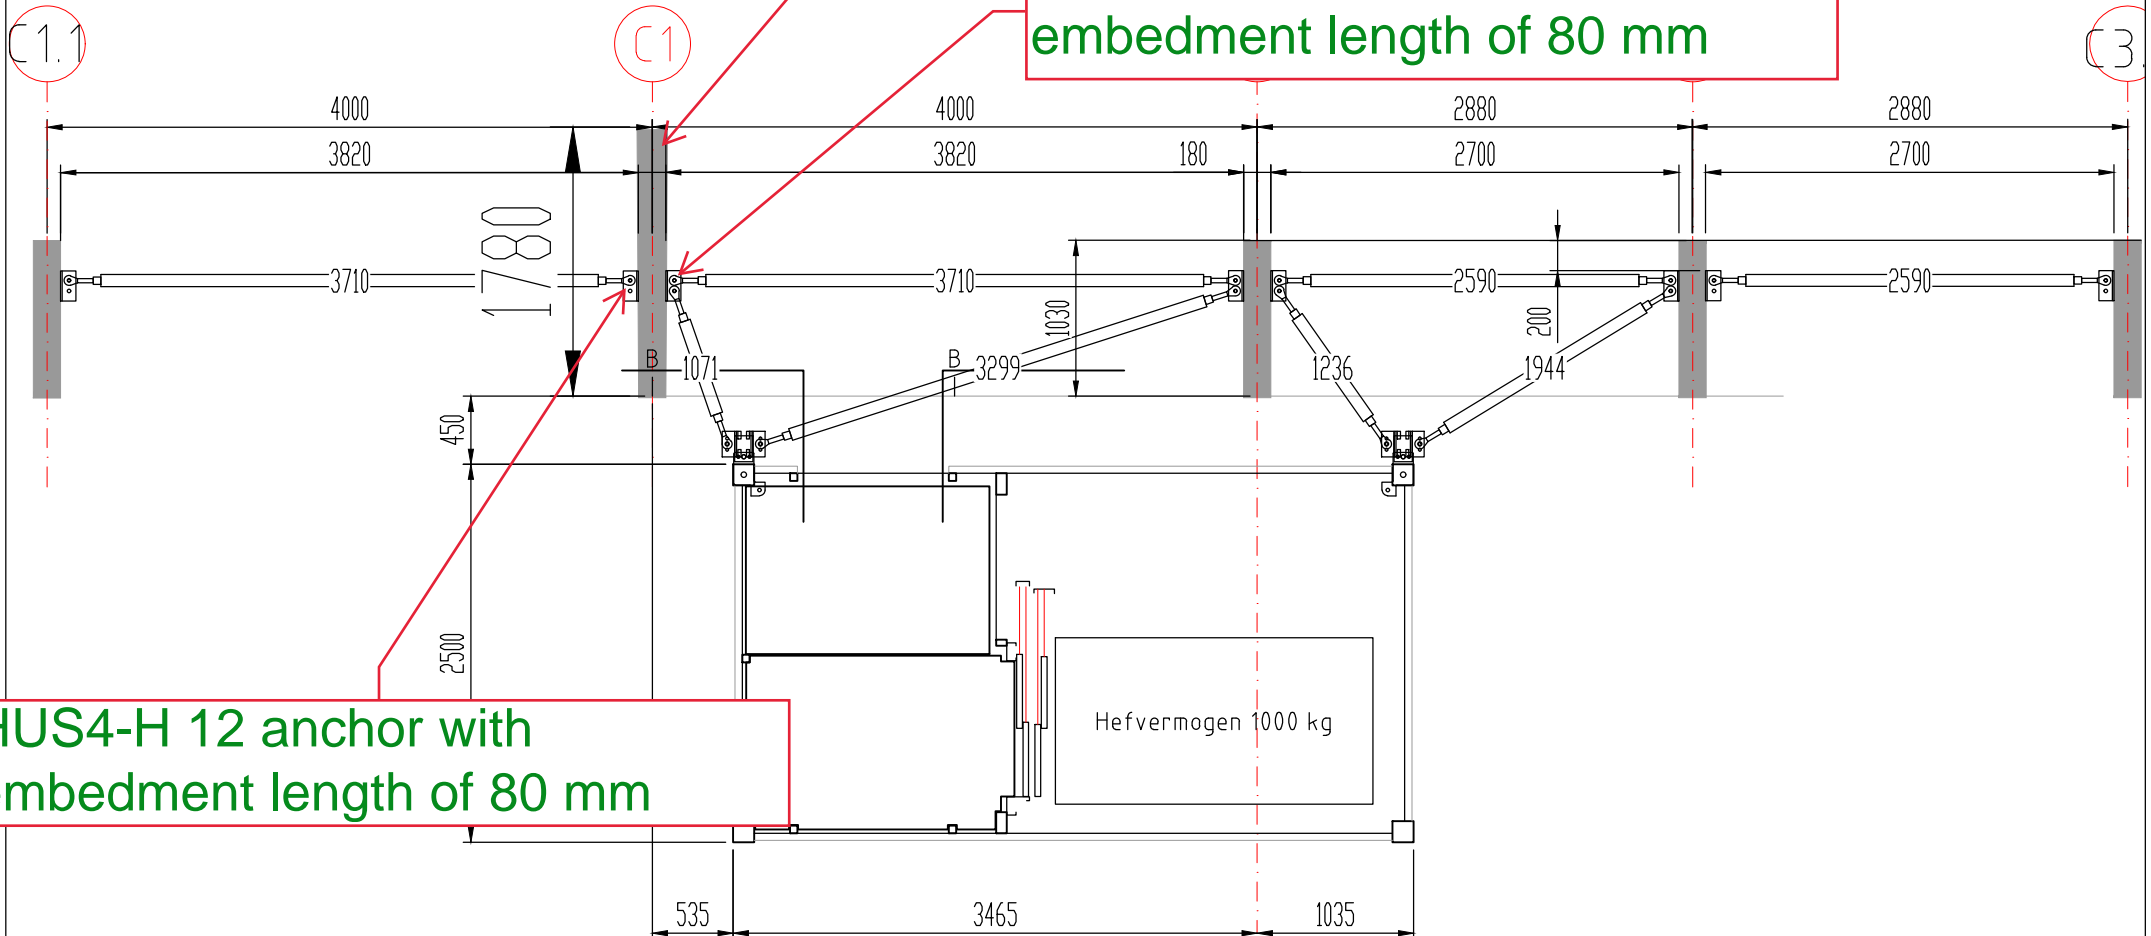

HUS4-H 12 anchor with embedment length of 80 mm



Adres
Postcode
Telefoon
E-mail

Containerweg 2a
2742 RA WADDINXVEEN
(0182) 74 40 50
info@recolift.com

Afsteuning

-

Wij wijzen u erop dat deze tekening en alle daarop vermelde maten en eventueel bijbehorende berekeningen gecontroleerd dienen te worden door opdrachtgever of door de hoofdconstructeur.

projectnr.	teknr.	getek.	datum	schaal
0	2	AB	24-02-2025	1:50

0
tilburg
Sibeliusstraat 303-667

VOORBEELD

Op al onze werkzaamheden zijn onze algemene voorwaarden van toepassing.
Deze tekening blijft eigendom van Reco Lift Solutions.