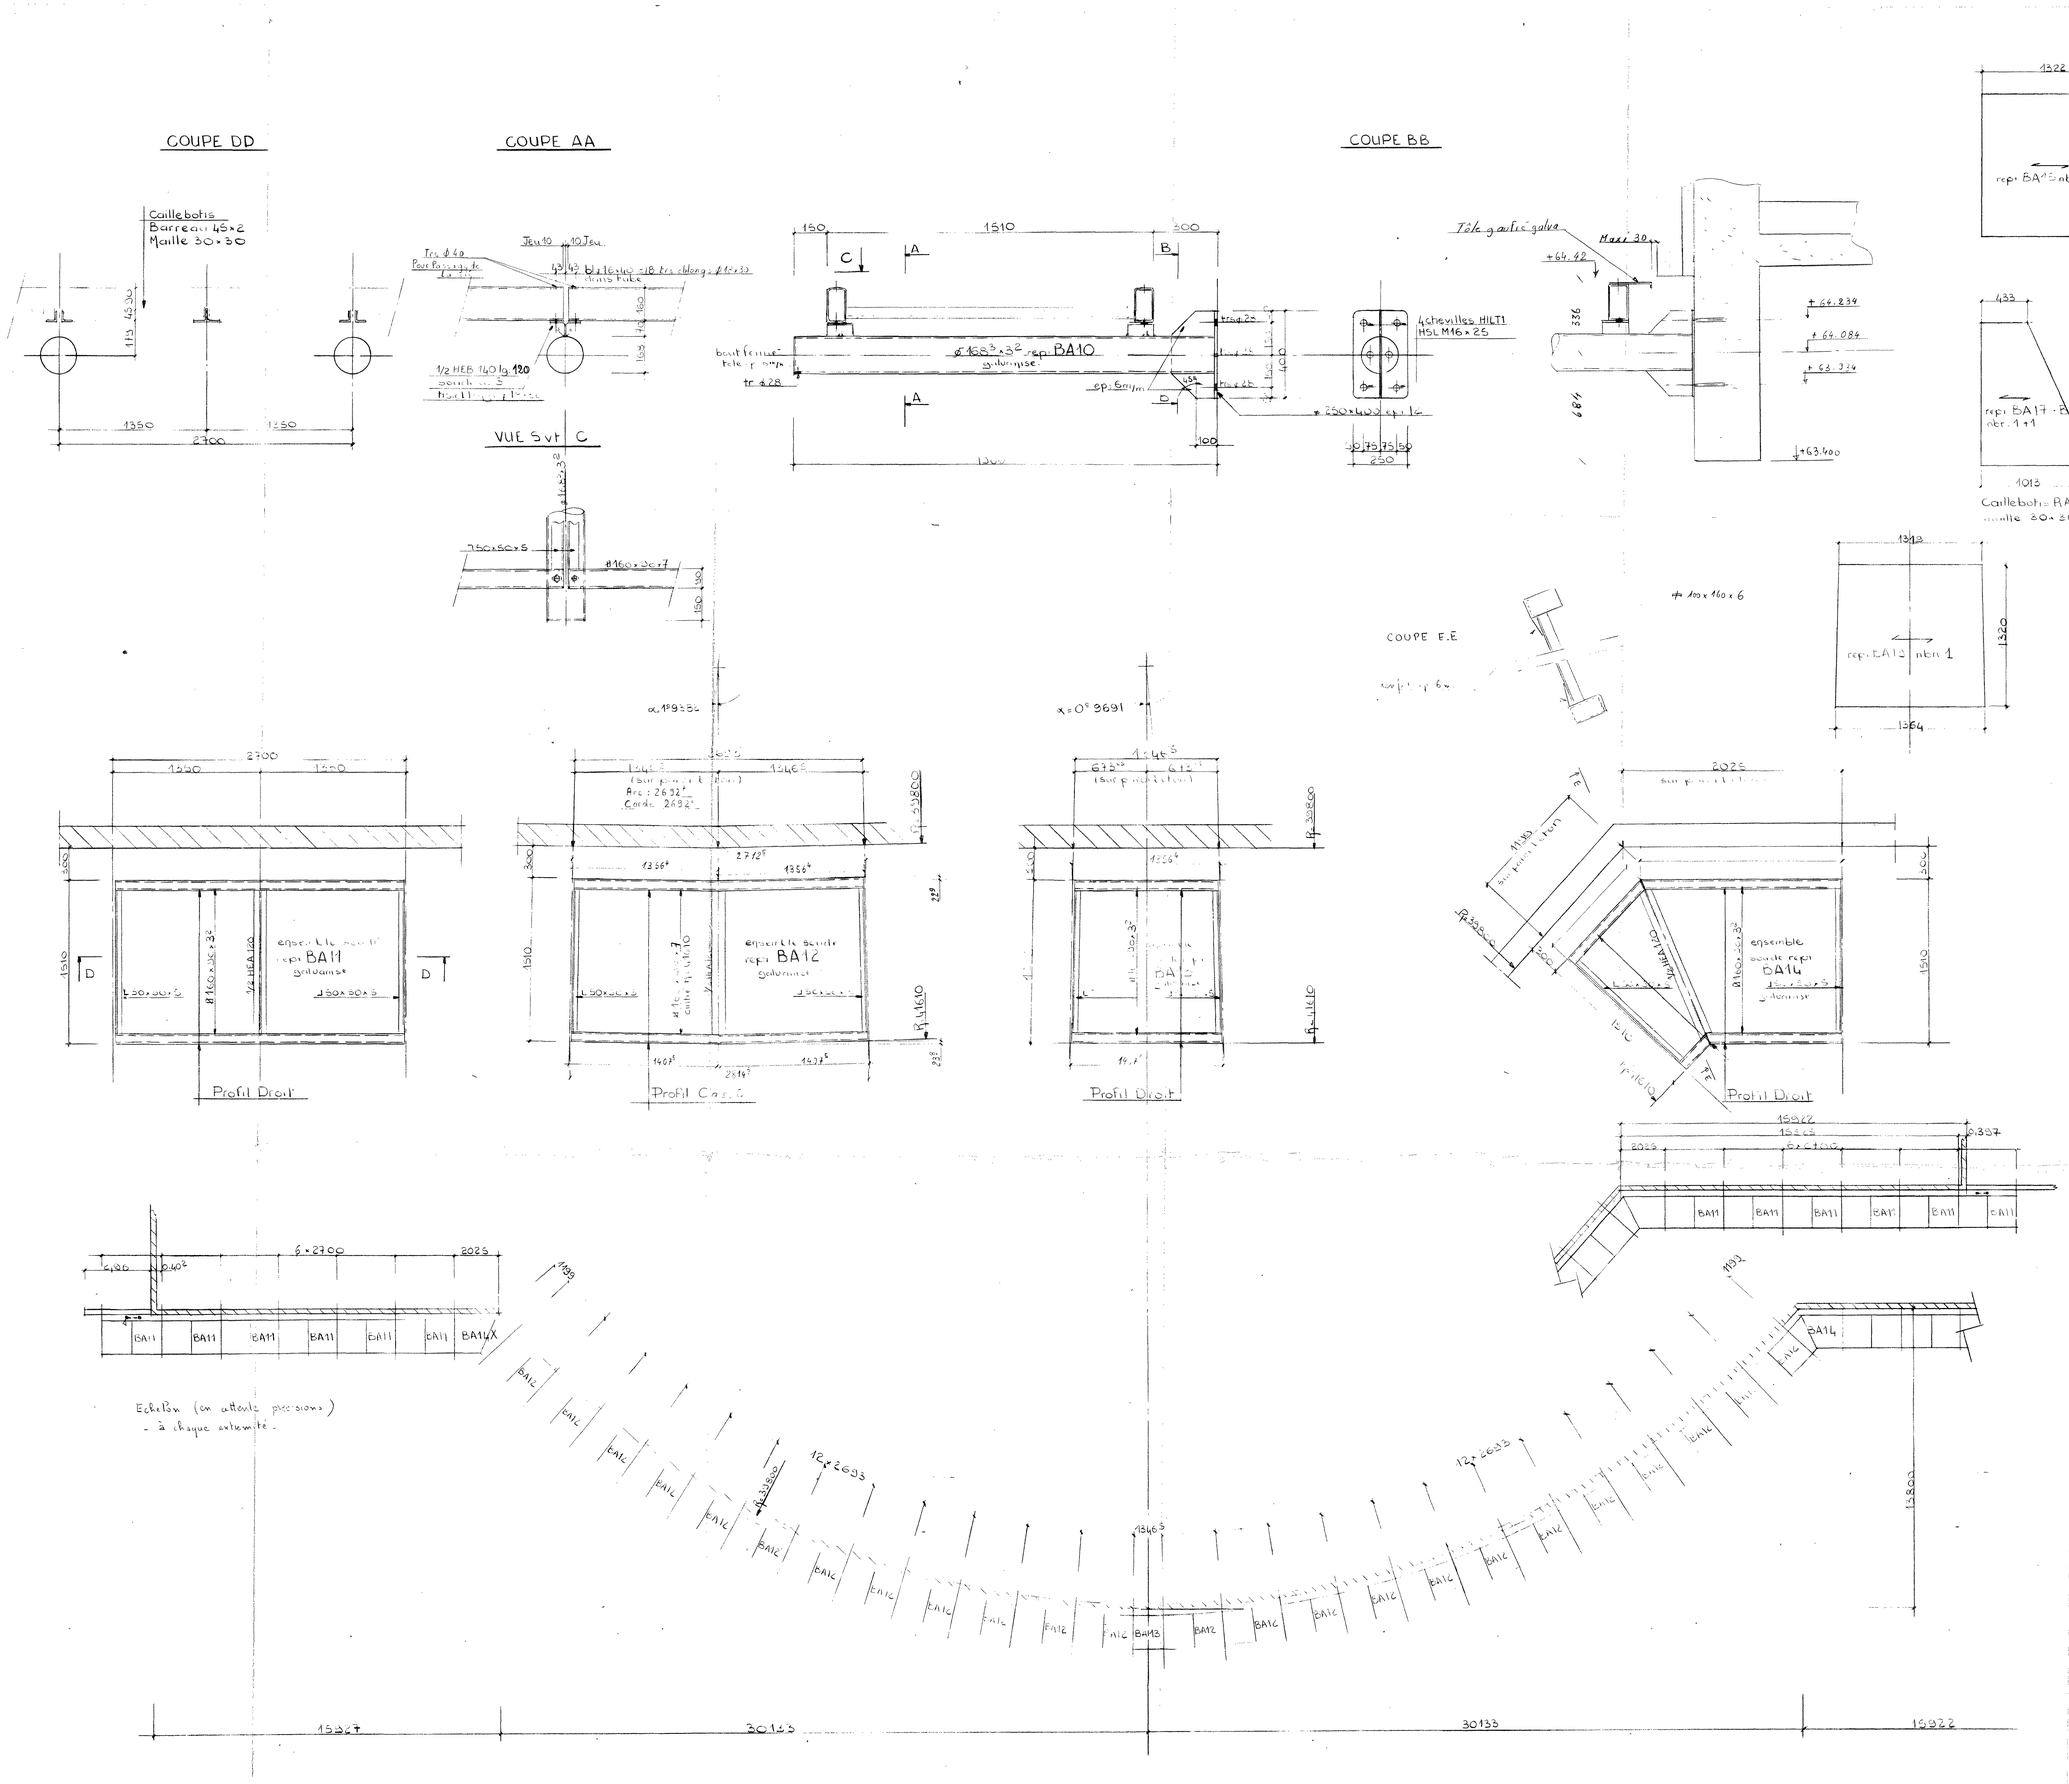
COUPE DD
Caillebotis
Barreau 45×2
Maille 30×30
COUPE AA
1/2 HEB 140 lg 120
VUE S/vt C
COUPE BB
4 chevilles HILTI HSL M16×25
Tôle gaufrée galva
Maxi 30
COUPE E.E
Profil Droit
Profil Cassé
Profil Droit
Profil Droit
Caillebotis RAYDSOL PRESSÉ Galvanisé Type
maille 30×30 barreau 45×2
TOTAL
BA15 24 Caillebotis 30×30 Intercalaire
16 48
17 1
11X 1 Symétrique de BA17
18 1
15X 1 Symétrique de BA18
BA13 1 Caillebotis 30×30 Coin intérieur
BA14X 1 Protection caténaire Symétrique de BA14
14 1
13 1
12 24
11 12 Protection Caténaire
BA10 40 Support ø 168,3×2,8
repère Nombre Désignation Observations
VILLE DE PARIS
14 ème ET 15 ème ARRONDISSEMENTS
Z.A.C. PASTEUR MONTPARNASSE
AMENAGEUR
S.E.M.I.R.E.P.
6, RUE BARDINET 75014 PARIS TELEPHONE : 45.45.50.57
GFF GROUPEMENT FONCIER FRANCAIS
KAUFMAN & BROAD DEVELOPPEMENT
SNC ATLANTIQUE MONTPARNASSE
TOUR FRANKLIN CEDEX 11 92081 LA DEFENSE TELEPHONE : 49.03.24.00
MAITRE D'OEUVRE
AGENCE D'ARCHITECTURE ET D'URBANISME JEAN WILLERVAL ET ASSOCIES
No. D ORDRE : 505
52, RUE PERRETTE 75014 PARIS TELEPHONE : 45.45.00.00
BUREAU D'ETUDES SETEC
TOUR GAMMA B 30, QUAI DE LA RAPEE 75012 PARIS TELEPHONE : 40.04.60.00
BET ACOUSTIQUE LAMORAL
LES BRIGAD CENTRE DE REL AIR 06200 NICE TELEPHONE : 93.45.03.37
BET FACADES J.L. COULON
21, RUE FERDINAND JAMIN 93340 ROMS LA REWE TELEPHONE : 43.85.24.09
BUREAU DE CONTROLE SOCOTEC
4, RUE DU COLONEL DRIANT 75040 PARIS CEDEX 01 TELEPHONE : 42.33.51.83
DOSSIER D'EXECUTION DES ENTREPRISES
C.M.T. 57 Rue de la Parmentière 37521 LA RICHE CEDEX
CDE : 1114
BET S.A.I.P.
102 rue Camille Desmoulins 93130 NOISY LE SEC TELEPHONE : 48.94.41.00
BATIMENT SUD PONT
SUPPORTS PROTECTION CATENAIRE
ECHELLE : 1/10
DOCUMENT
LOT GIHMIEIT
OUVRAGE SIP
ZONE T
NIVEAU EIN
NUMERO EIS11
IND. D
DATE IND. MODIFICATIONS
0 1er EMISSION
B
C
D
A REMETTRE A L'EXECUTION