
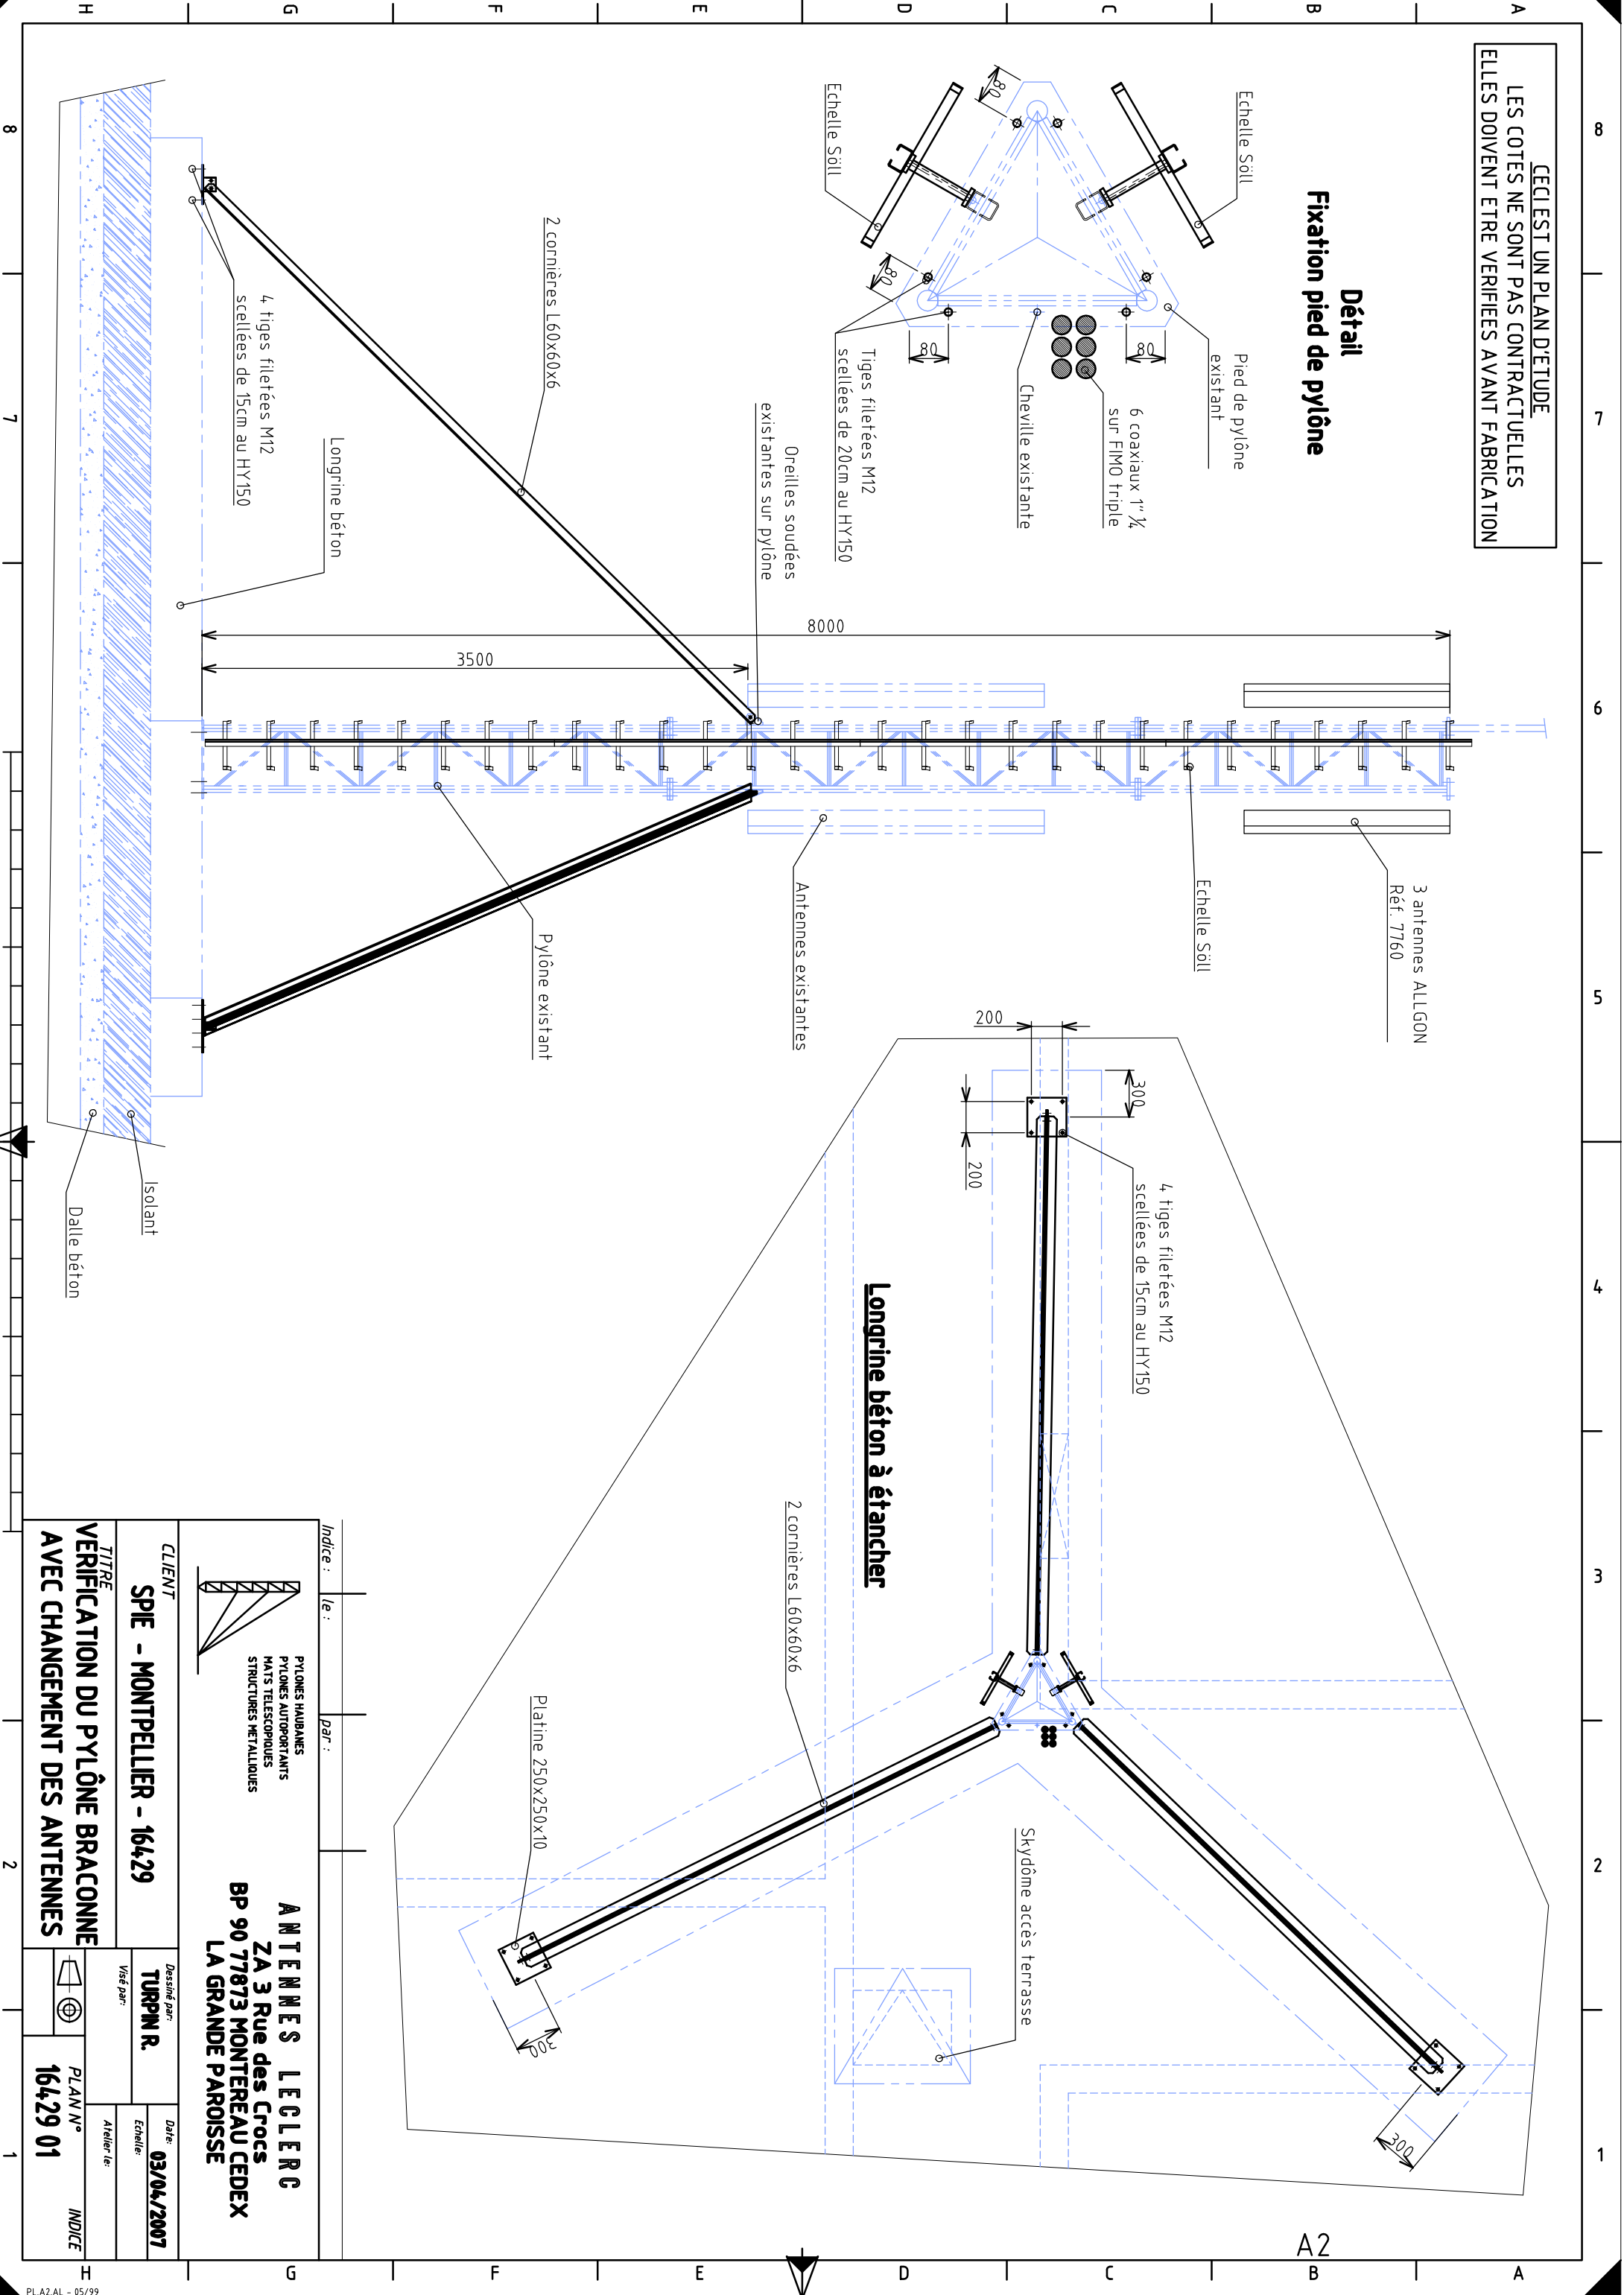


CECI EST UN PLAN D'ETUDE  
 LES COTES NE SONT PAS CONTRACTUELLES  
 ELLES DOIVENT ETRE VERIFIEES AVANT FABRICATION

### Détail Fixation pied de pylône

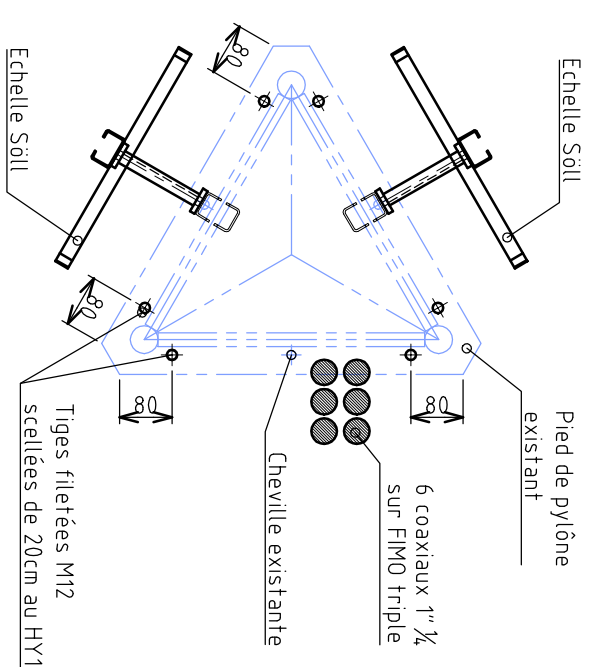

Indice : le : par :

ANTENNES LECLERC  
 ZA 3 Rue des Crocs  
 BP 90 77873 MONTEREAU CEDEX  
 LA GRANDE PAROISSE

CLIENT  
**SPIE - MONTPELLIER - 16429**

Dessiné par:  
**TURPN R.**

Visé par:

Date: **03/04/2007**

Atelier: le:

PLAN N°  
**16429 01**

INDICE

