Schemat stóp fundamentowych

POZYCJE KONSTRUKCYJNE							
Nr poz.	Pozycja konstrukcyna	H [cm]	A [cm]	B [cm]	Ilość [szt.]	Zbrojenie	Uwagi
1	Stopa fundamentowa						
1.1.	Stopa żelbetowa SŻ-1	30	150	150	7	siatka ϕ12 15x15 cm	
1.2.	Stopa żelbetowa SŻ-2	30	200	250	7	siatka ϕ12 15x15 cm	mimosród=70 cm
1.3.	Stopa żelbetowa SŻ-3	30	120	120	12	siatka ϕ12 15x15 cm	
1.4.	Stopa żelbetowa SŻ-4	30	150	200	1	siatka ϕ12 15x15 cm	mimośród=41 cm
1.5.	Stopa żelbetowa SŻ-5	30	200	220	9	siatka ϕ12 15x15 cm	mimośród=65 cm
1.6.	Stopa żelbetowa SŻ-6	30	280	280	1	siatka ϕ12 15x15 cm	mimośród=105 cm
1.7.	Stopa żelbetowa SŻ-7	30	120	120	2	siatka ϕ12 15x15 cm	
1.8.	Stopa żelbetowa SŻ-8	30	160	160	1	siatka ϕ12 15x15 cm	
1.9.	Stopa żelbetowa SŻ-9	-	-	-	-	-	-
1.10.	Stopa żelbetowa SŻ-10	-	-	-	-	-	-
1.11.	Stopa żelbetowa SŻ-11	30	100	100	8	siatka ϕ12 15x15 cm	

	Obciążenia					Wymiary elementu		
Poz. Konstr.	N [kN]	Hx [kN]	Hy [kN]	Mx [kNm]	My [kNm]	B [m]	L [m]	H [m]
SŻ-1	56,7	-27,5	0	0	-29,8	1,5	1,5	0,3
SŻ-2	80,3	27,5	0	0	39	2	2,5	0,3
SŻ-3	85,9	-2,1	0	0	0,6	1,2	1,2	0,3
SŻ-3	58	-26,6	0	0	-26,7	1,2	1,2	0,3
SŻ-4	91,5	-0,8	0	0	4	1,5	2	0,3
SŻ-5	128	15,9	0	0	27,7	2	2,2	0,3
SŻ-6	151	-24,1	0	0	-48,9	2,8	2,8	0,3
SŻ-7	76,3	23,9	0	0	16,4	1,2	1,2	0,3
SŻ-8	117,3	-19,5	0	0	-40,1	1,6	1,6	0,3
SŻ-11	26,7	1,5	0	0	0	1	1	0,3
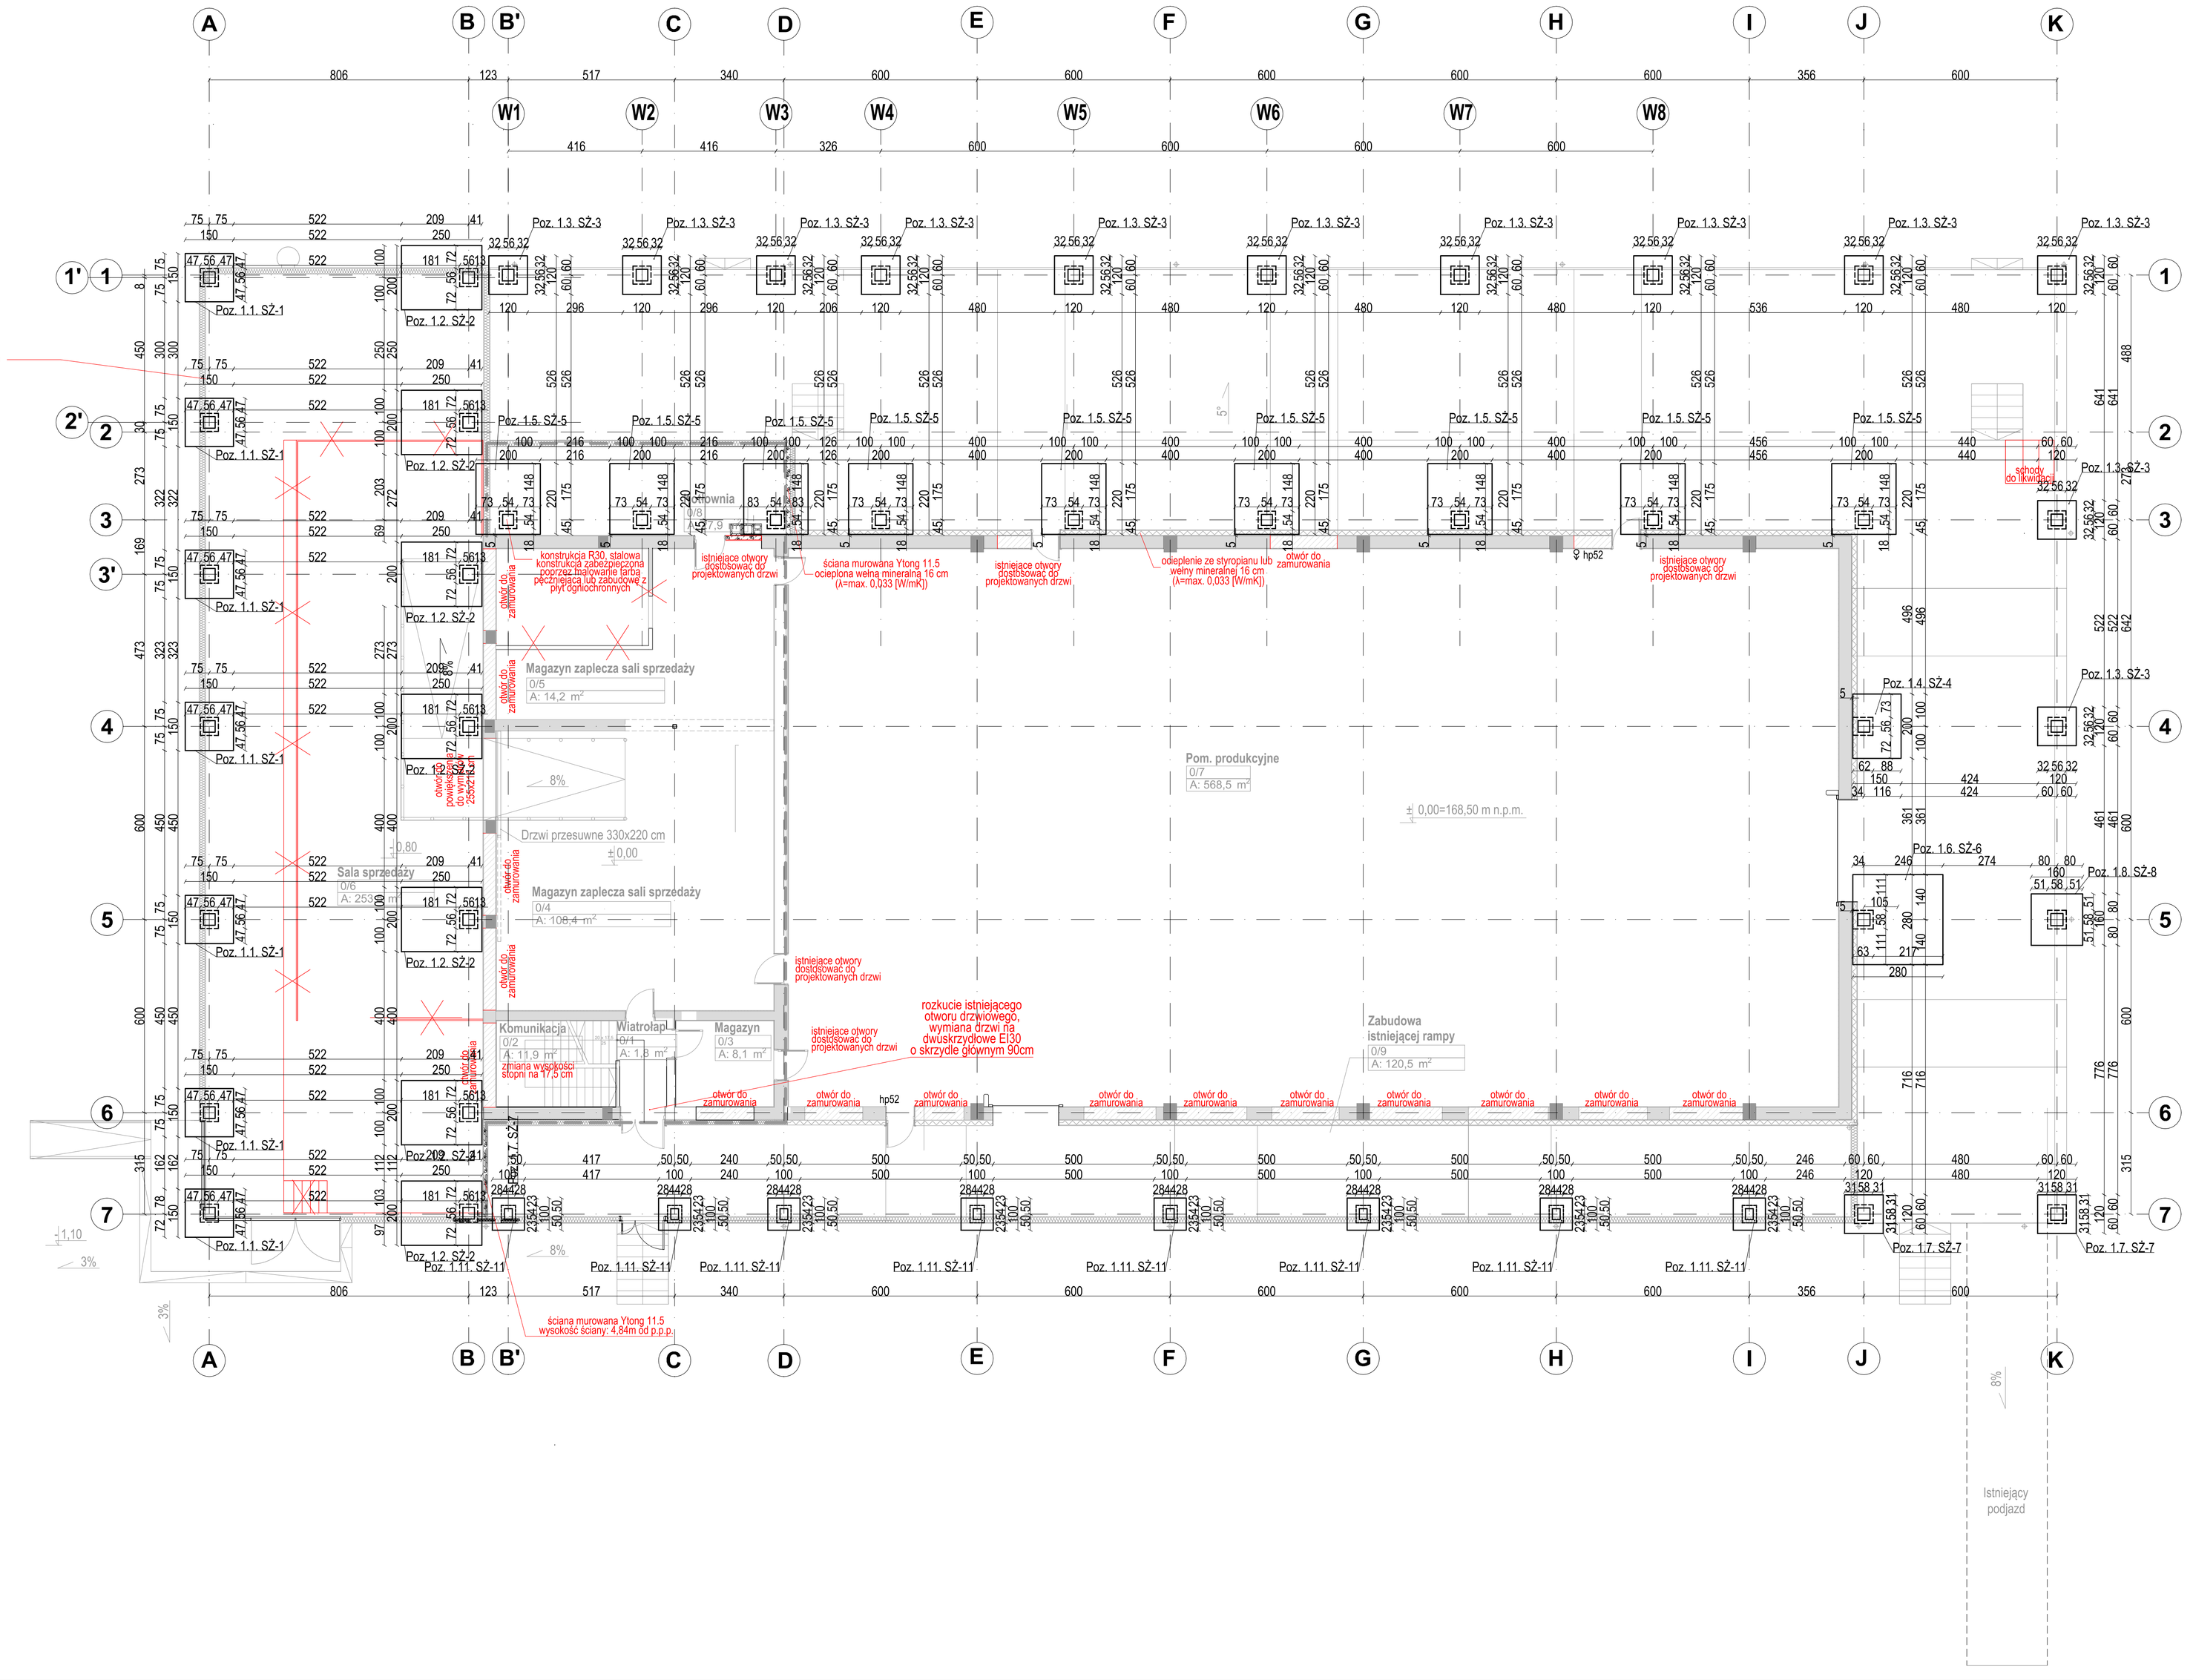
Stal: St3S-b
Beton: B25